


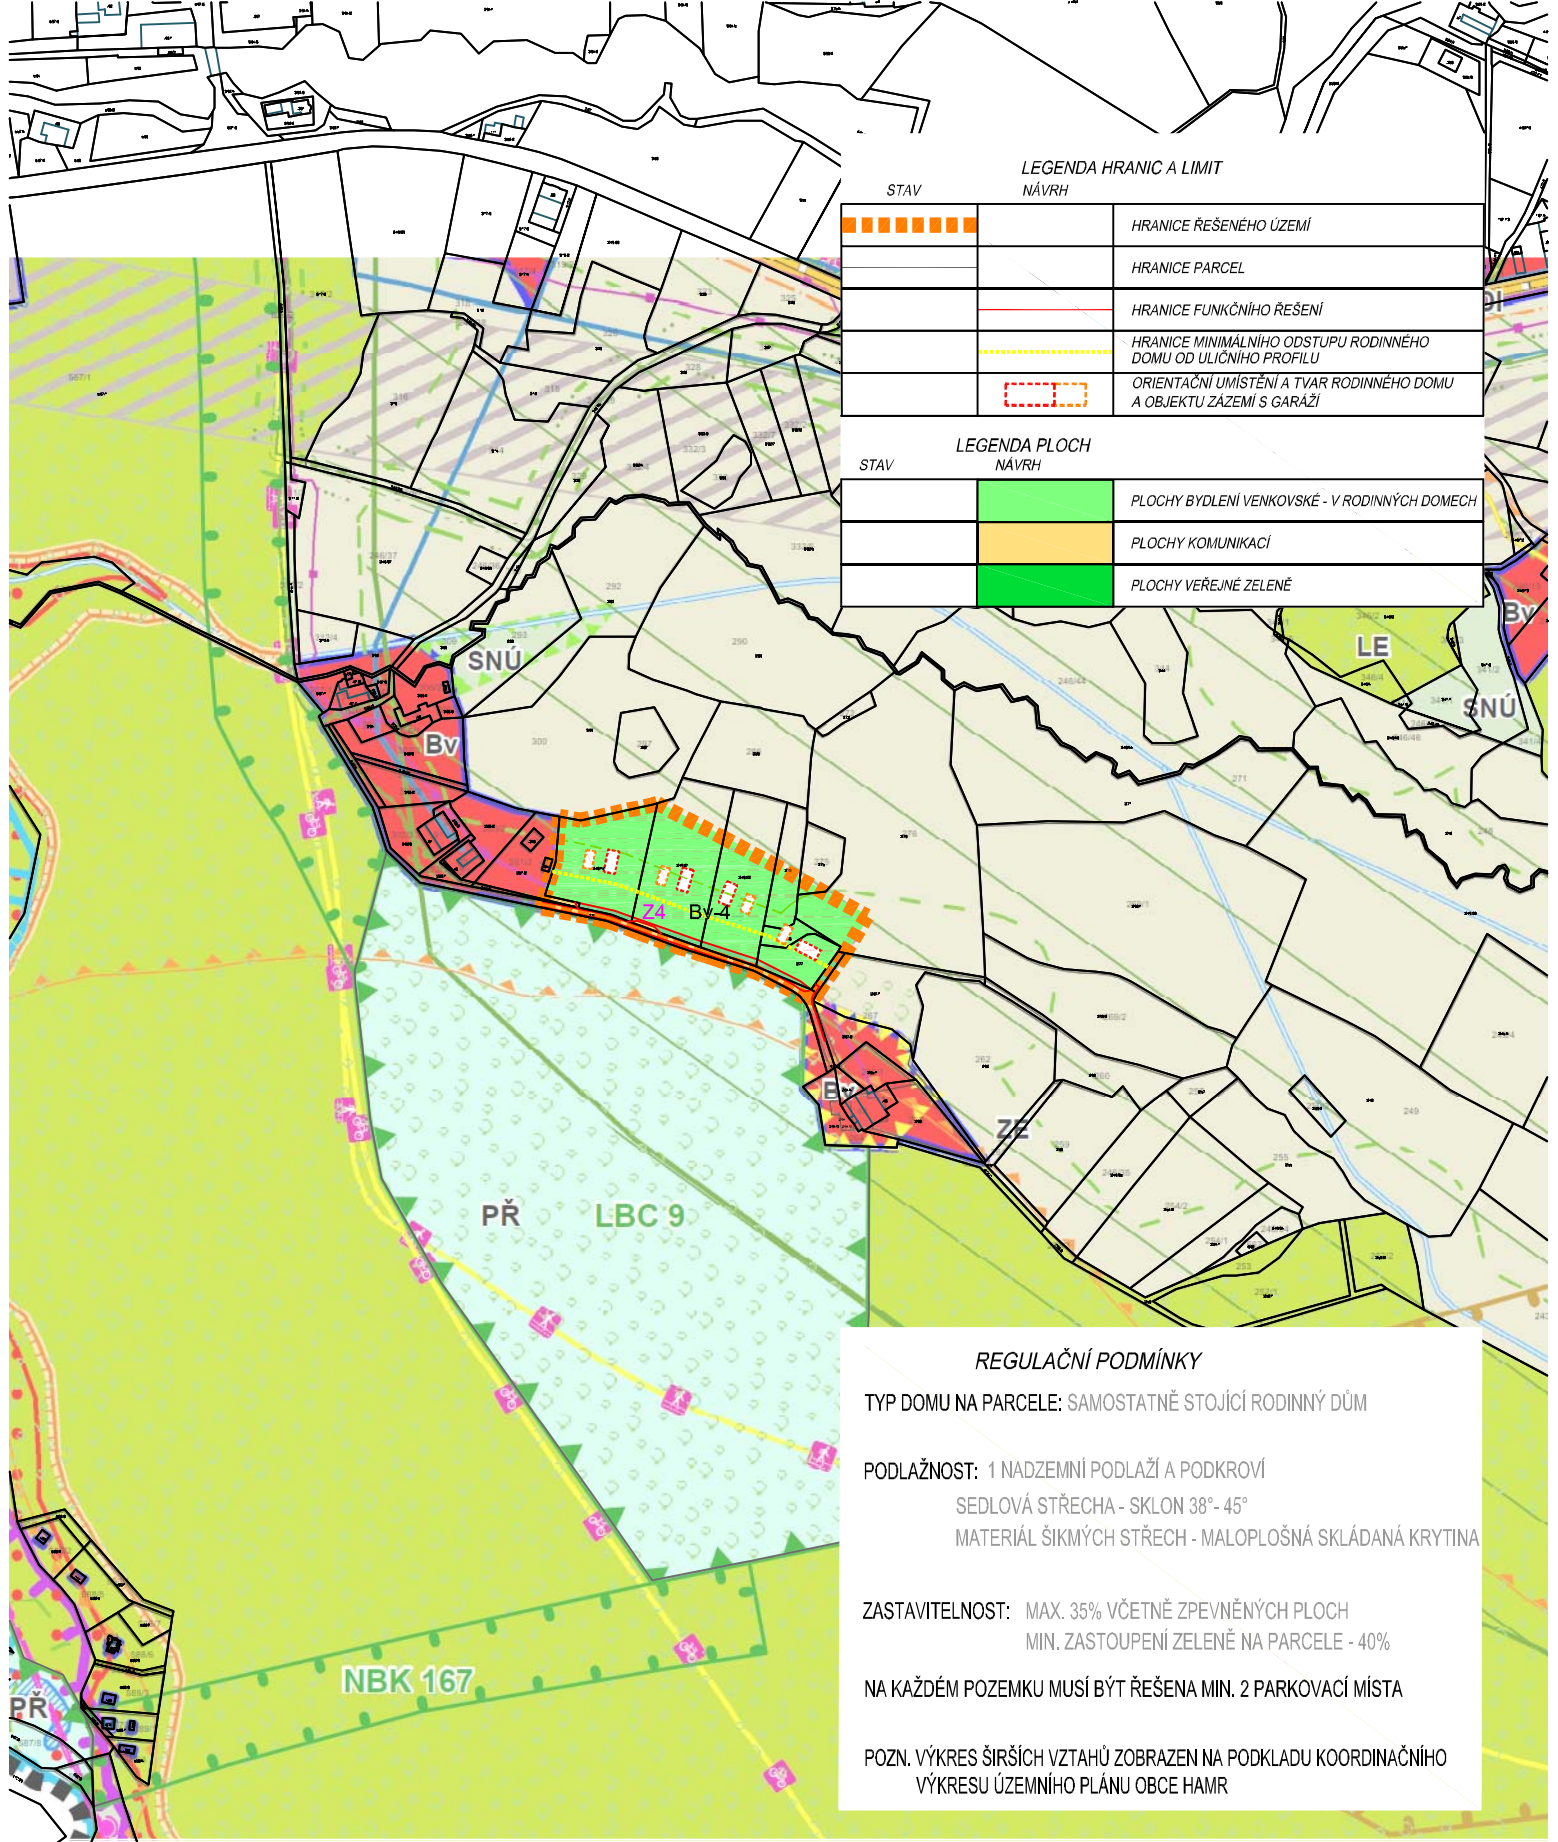

LEGENDA HRANIC A LIMIT		
STAV	NÁVRH	
		HRANICE ŘEŠENÉHO ÚZEMÍ
		HRANICE PARCEL
		HRANICE FUNKČNÍHO ŘEŠENÍ
		HRANICE MINIMÁLNÍHO ODSTUPU RODINNÉHO DOMU OD ULIČNÍHO PROFILU
		ORIENTAČNÍ UMÍSTĚNÍ A TVAR RODINNÉHO DOMU A OBJEKTU ZÁZEMÍ S GARÁŽÍ

LEGENDA PLOCH		
STAV	NÁVRH	
		PLOCHY BYDLENÍ VENKOVSKÉ - V RODINNÝCH DOMECH
		PLOCHY KOMUNIKACÍ
		PLOCHY VEŘEJNÉ ZELENĚ

REGULAČNÍ PODMÍNKY

TYP DOMU NA PARCELE: SAMOSTATNĚ STOJÍCÍ RODINNÝ DŮM

PODLAŽNOST: 1 NADZEMNÍ PODLAŽÍ A PODKROVÍ
SEDLOVÁ STŘECHA - SKLON 38° - 45°
MATERIÁL ŠIKMÝCH STŘECH - MALOPLŠNÁ SKLÁDANÁ KRYTINA

ZASTAVITELNOST: MAX. 35% VČETNĚ ZPEVNĚNÝCH PLOCH
MIN. ZASTOUPENÍ ZELENĚ NA PARCELE - 40%

NA KAŽDÉM POZEMKU MUSÍ BÝT ŘEŠENA MIN. 2 PARKOVACÍ MÍSTA

POZN. VÝKRES ŠÍŘŠÍCH VZTAHŮ ZOBRAZEN NA PODKLADU KOORDINAČNÍHO VÝKRESU ÚZEMNÍHO PLÁNU OBCE HAMR