


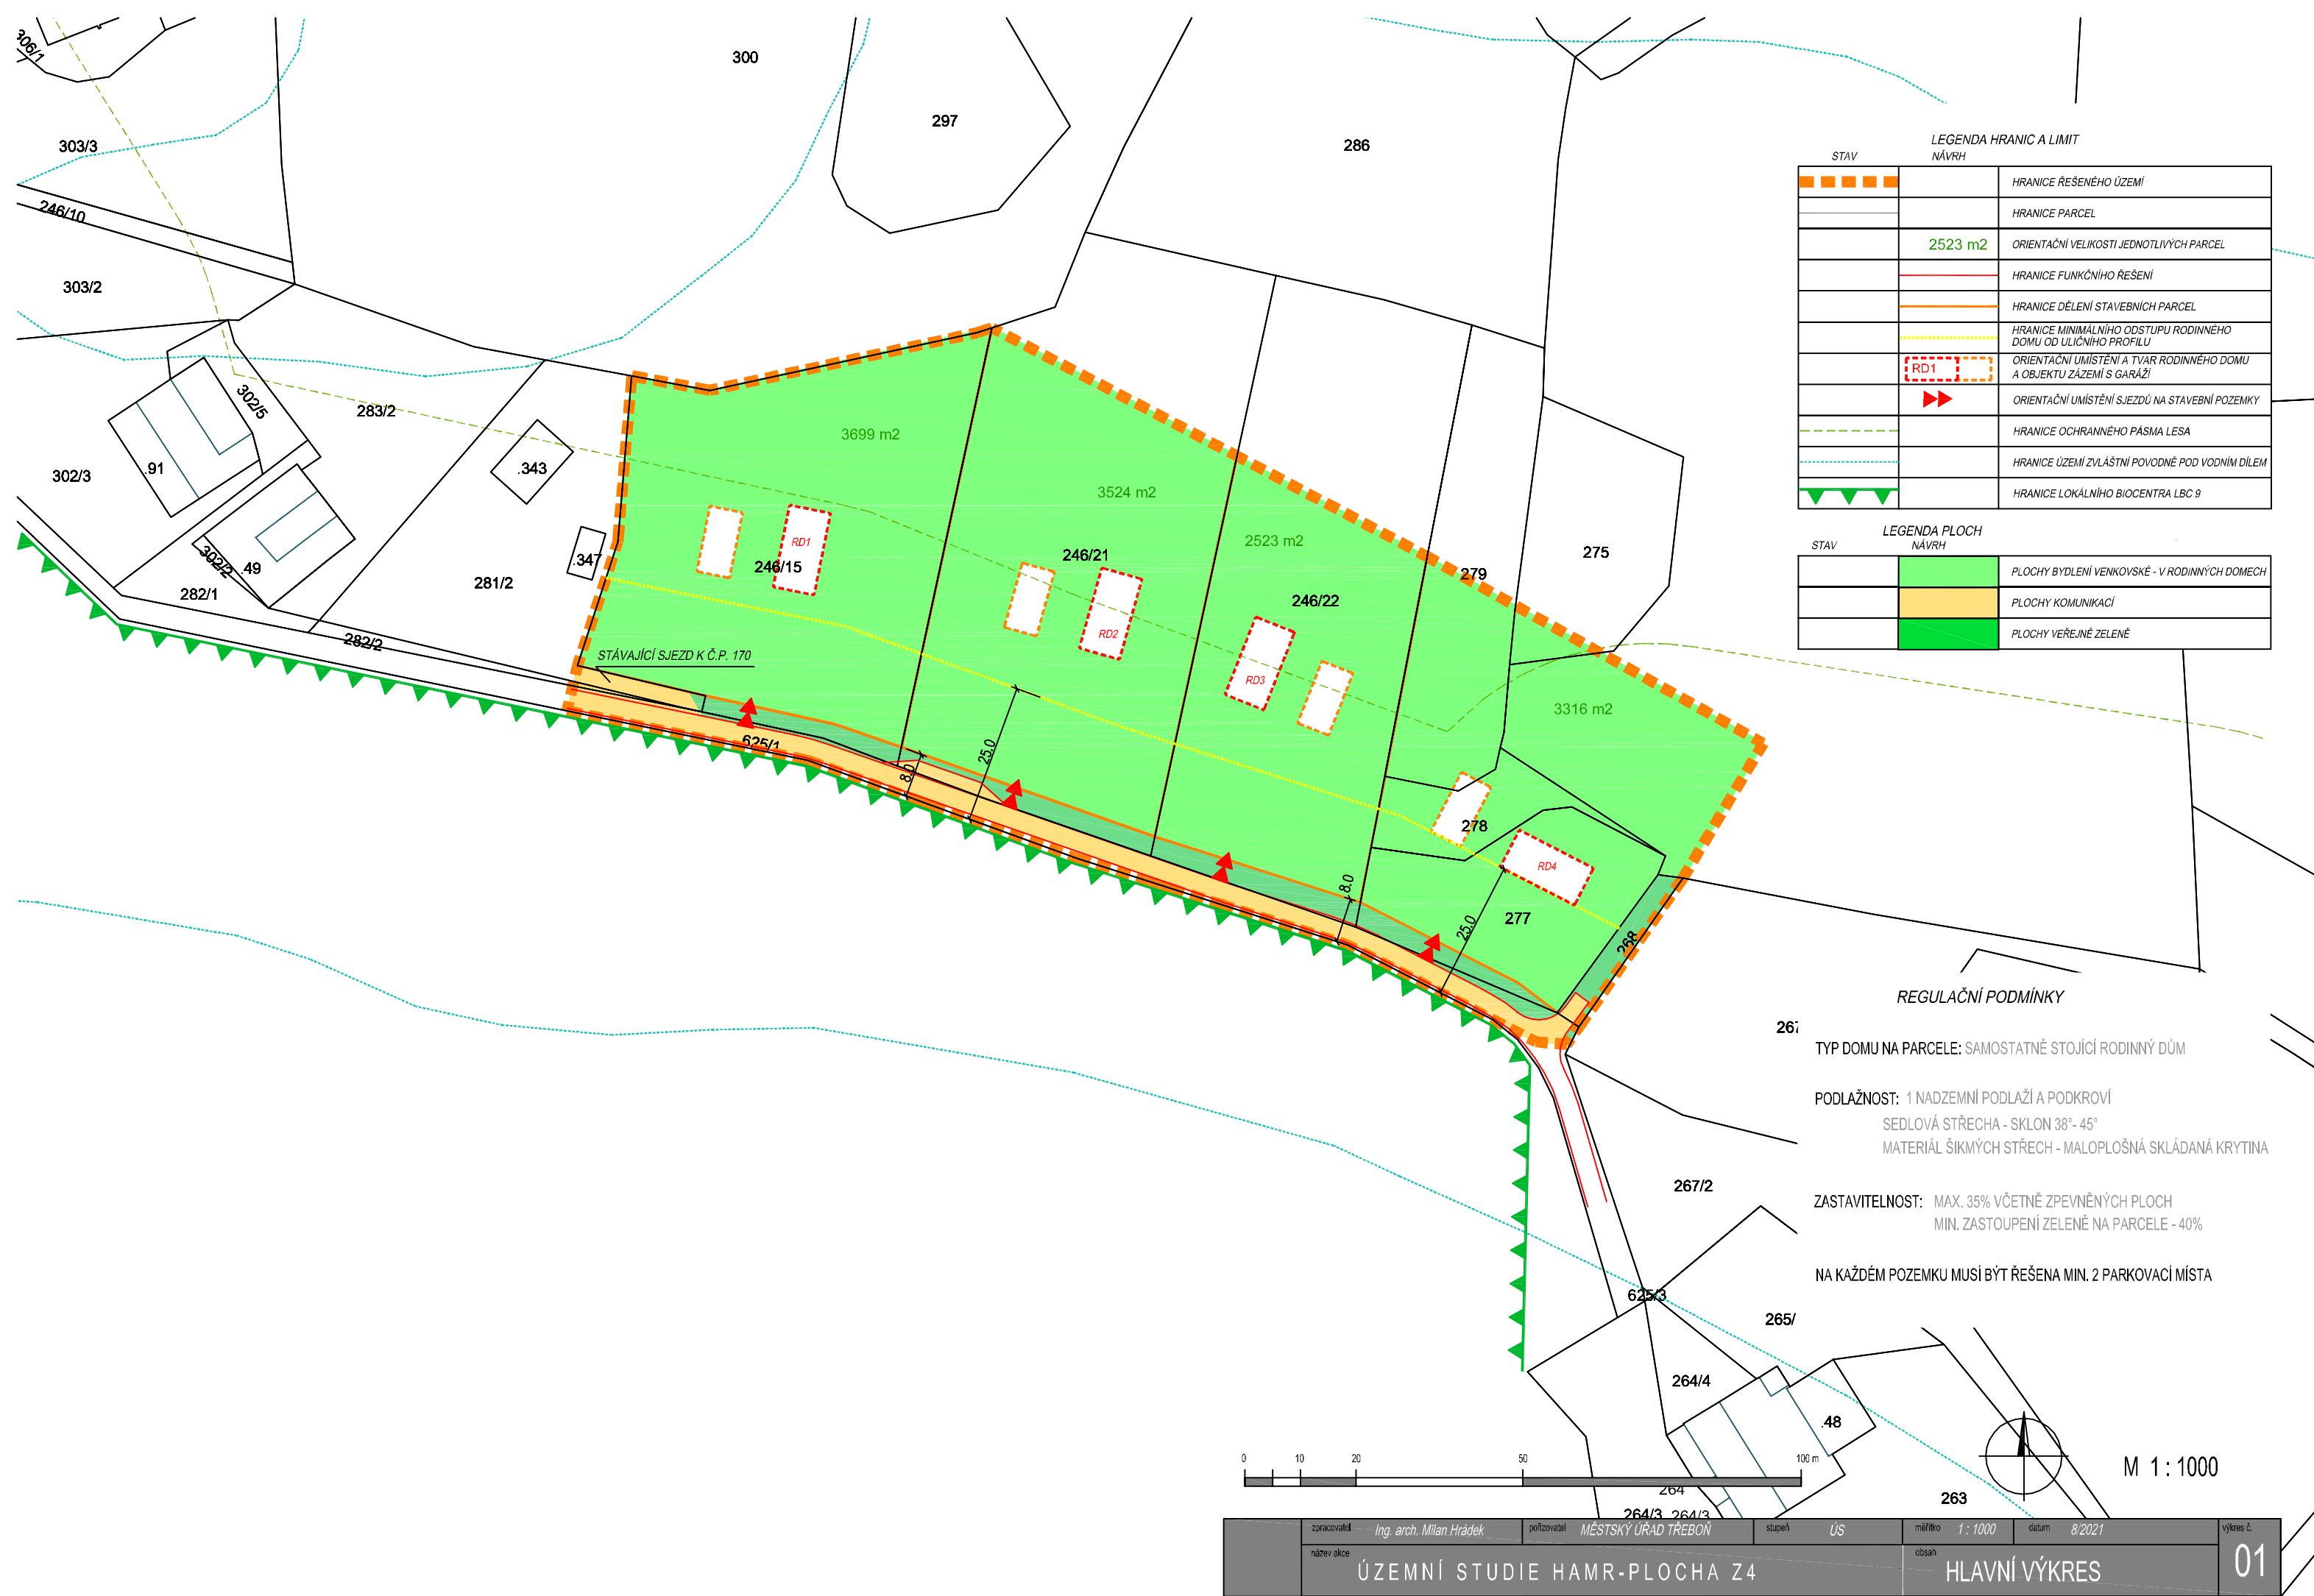

LEGENDA HRANIC A LIMIT		
STAV	NÁVRH	
		HRANICE ŘEŠENÉHO ÚZEMÍ
		HRANICE PARCEL
	2523 m2	ORIENTAČNÍ VELIKOSTI JEDNOTLIVÝCH PARCEL
		HRANICE FUNKČNÍHO ŘEŠENÍ
		HRANICE DĚLENÍ STAVEBNÍCH PARCEL
		HRANICE MINIMÁLNÍHO ODSTUPU RODINNÉHO DOMU OD ULIČNÍHO PROFILU
	RD1	ORIENTAČNÍ UMÍSTĚNÍ A TVAR RODINNÉHO DOMU A OBJEKTU ZÁZEMÍ S GARÁŽÍ
		ORIENTAČNÍ UMÍSTĚNÍ SJEZDŮ NA STAVEBNÍ POZEMKY
		HRANICE OCHRANNÉHO PÁSMA LESA
		HRANICE ÚZEMÍ ZVLÁŠTNÍ POVODNĚ POD VODNÍM DÍLEM
		HRANICE LOKÁLNÍHO BIOCENTRA LBC 9

LEGENDA PLOCH		
STAV	NÁVRH	
		PLOCHY BYDLENÍ VENKOVSKÉ - V RODINNÝCH DOMECH
		PLOCHY KOMUNIKACÍ
		PLOCHY VEŘEJNÉ ZELENE

- REGULAČNÍ PODMÍNKY
- 26i
- TYP DOMU NA PARCELE: SAMOSTATNĚ STOJÍCÍ RODINNÝ DŮM
- PODLAŽNOST: 1 NADZEMNÍ PODLAŽÍ A PODKROVÍ
SEDLOVÁ STŘECHA - SKLON 38° - 45°
MATERIÁL ŠÍKMÝCH STŘECH - MALOPLOŠNÁ SKLÁDANÁ KRYTINA
- ZASTAVITELNOST: MAX. 35% VČETNĚ ZPEVNĚNÝCH PLOCH
MIN. ZASTOUPENÍ ZELENE NA PARCELE - 40%
- NA KAŽDÉM POZEMKU MUSÍ BÝT ŘEŠENA MIN. 2 PARKOVACÍ MÍSTA